

# 绍兴市上虞区东关通讯塑料厂总平面布置图



浙江地标设计集团有限公司  
ZHEJIANG LANDMARK DESIGN GROUP CO., LTD.

地址：杭州市西湖区万塘路317号华星世纪大楼801  
TEL: 86-571-87203820 FAX: 86-571-87203817

建筑行业（建筑工程）甲级 A133004531  
风景园林工程设计专项乙级 A233004538  
市政行业乙级 A233004538  
城乡规划（乙级）浙自然资规【2020】20023号

备注




项目负责人	赵建国	签名
专业负责人	刘宁	
设计人	谢佳栋	
注册(执业)章		
预盖章		
出图章		
审图章		
竣工章		


经济技术指标:

指标	数值	单位
总用地面积	12619.40	平方米
总建筑面积	16337.17	平方米
地上建筑面积	16182.87	平方米
其中		
原2#厂房	1377.79	平方米
原4#厂房	620.16	平方米
原6#厂房	1160.03	平方米
原9#厂房	31.20	平方米
新建10#厂房	5450.4	平方米
新建11#厂房	4419.41	平方米
新建12#厂房	3123.88	平方米
地下消防泵房面积	154.30	平方米
计容面积	16182.87	平方米
容积率	1.283	/
建筑占地面积	7211.37	平方米
建筑密度	58.15%	
绿地率	5%	

子项编号	层数	建筑高度	建筑面积 (平方米)	占地面积 (平方米)	耐火等级	结构形式	抗震等级
新建10#厂房	3	H=17.31 (消防高度)	5450.4	1790.71	二级	框架	四级
新建11#厂房	3	H=17.31 (消防高度)	4419.41	1450.34	二级	框架	四级
新建12#厂房	2	H=11.81 (消防高度)	3123.88	1530.64	二级	框架	四级
新建总建筑面积			12993.69	4771.69			

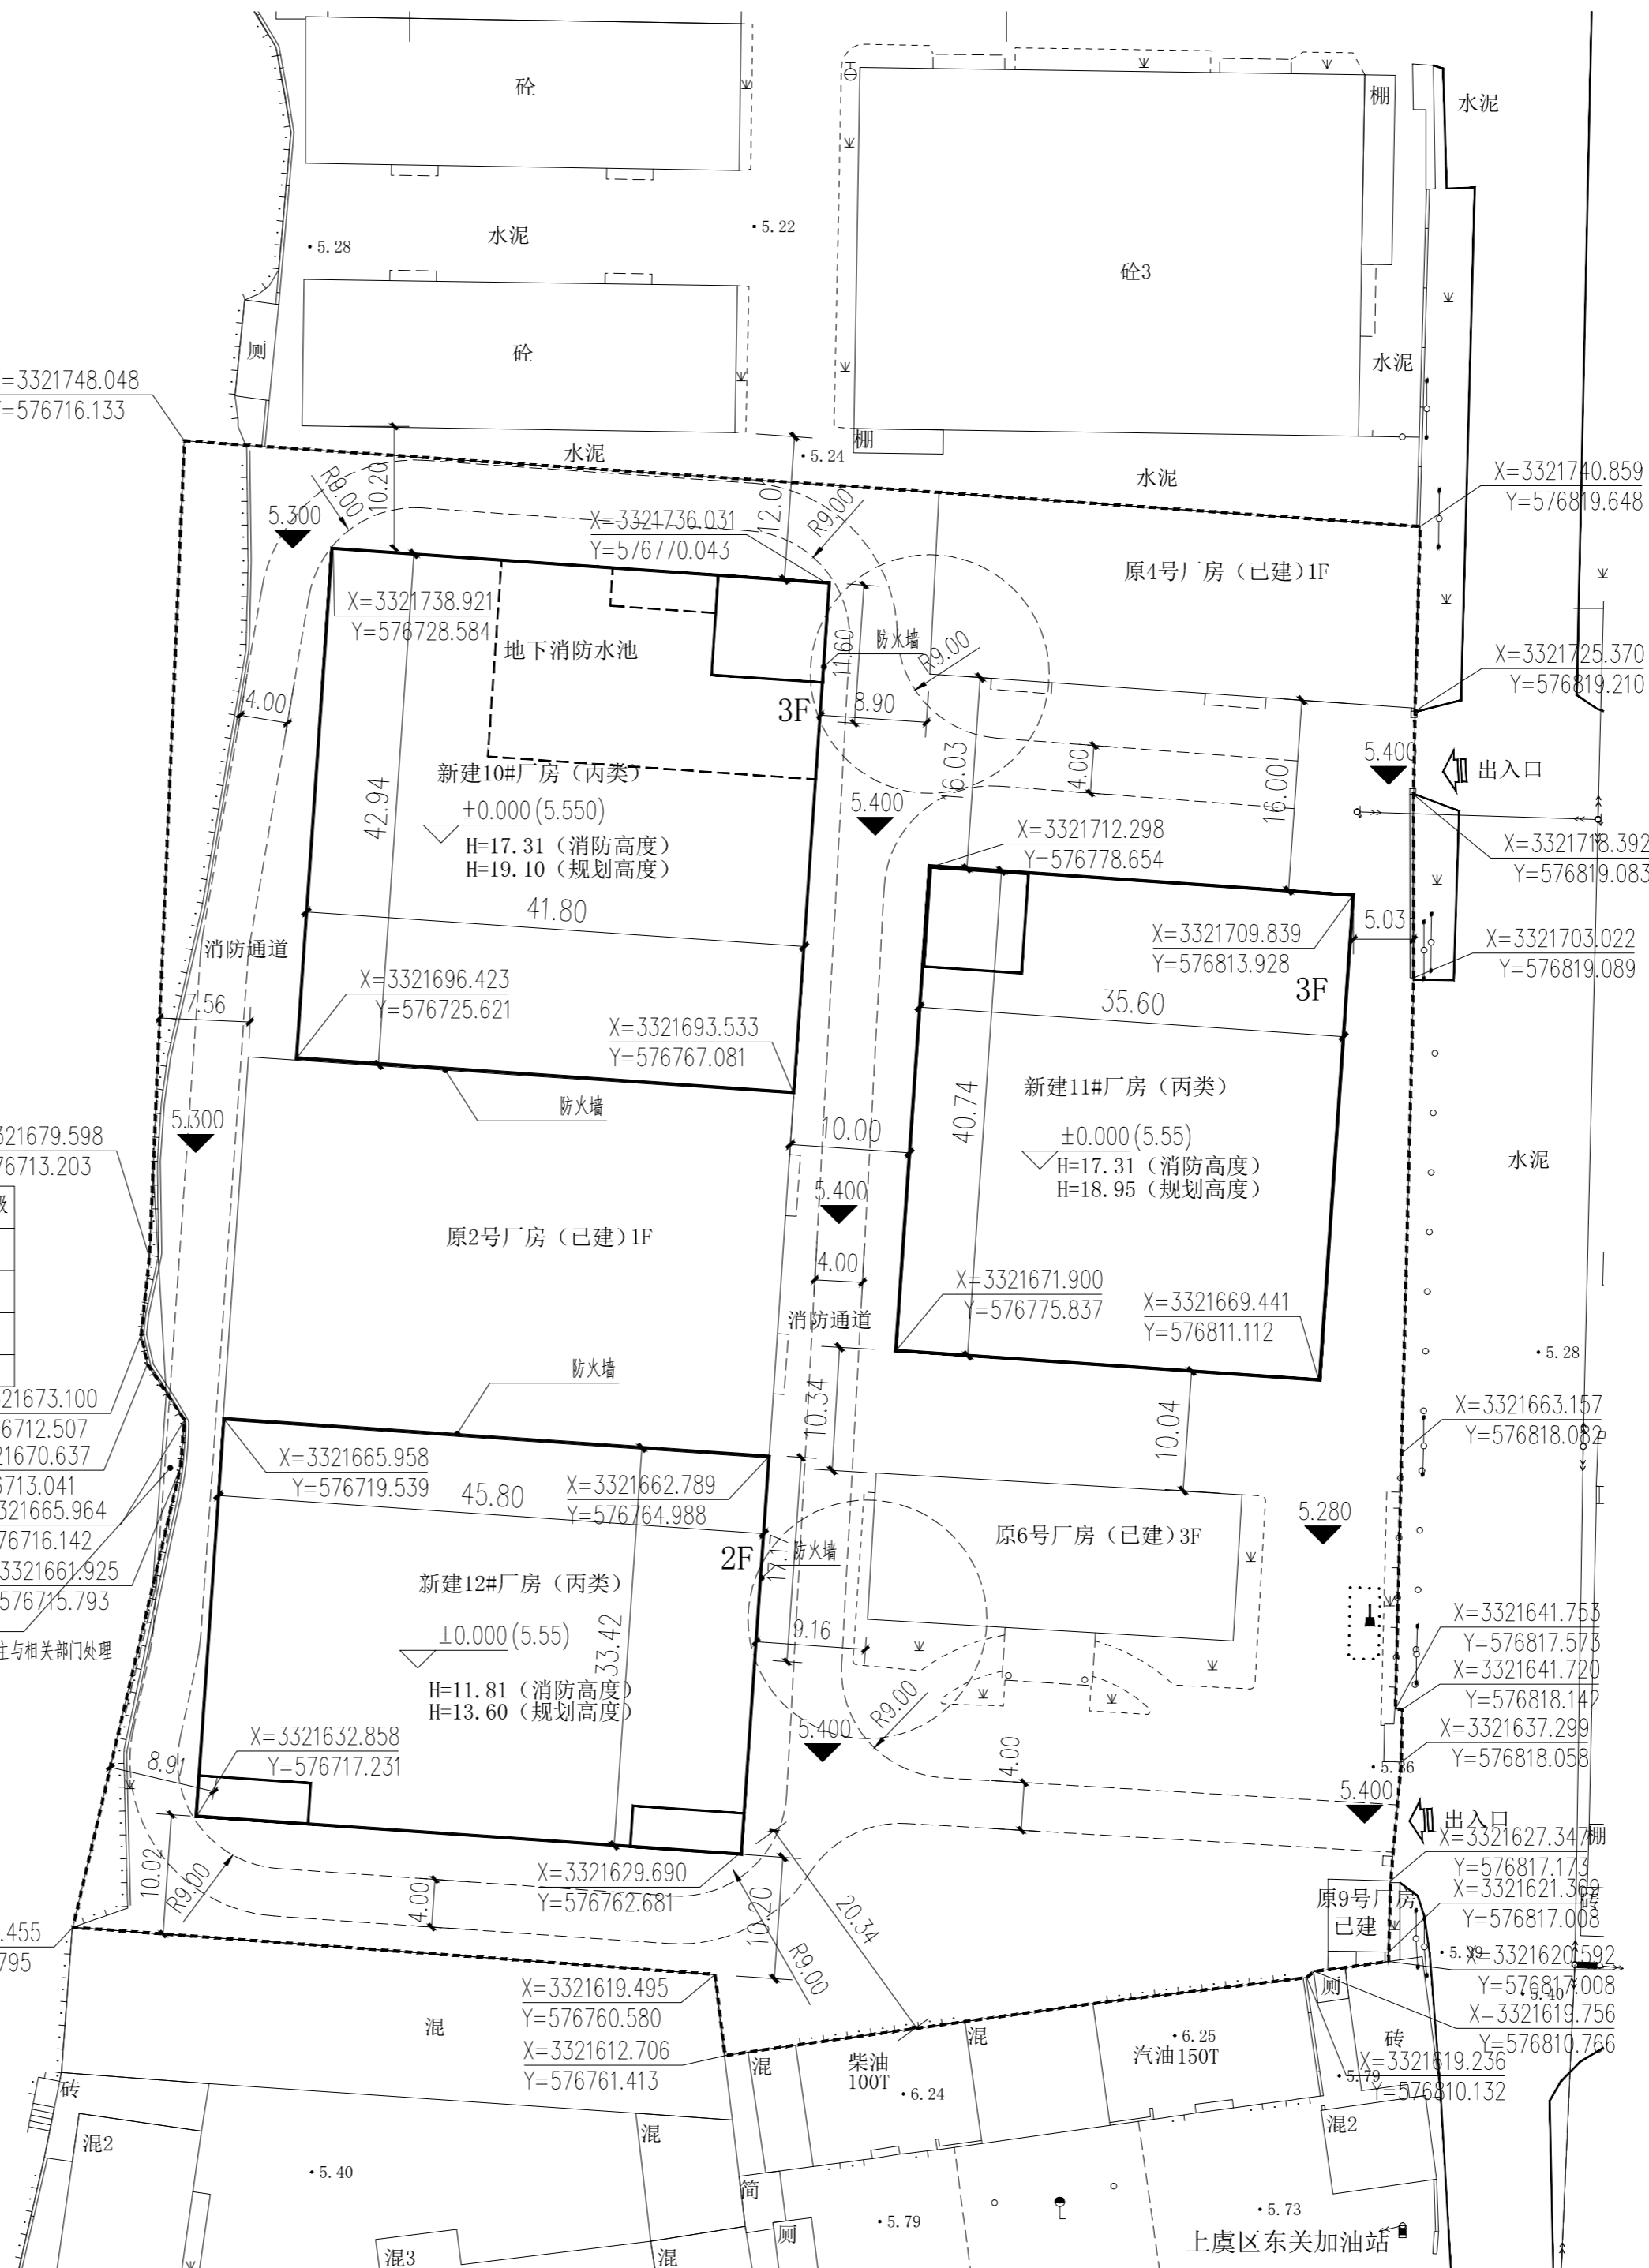

- 说明:
- 1、本图根据甲方提供的现状图进行设计。
  - 2、图中采用国家2000坐标系及1985国家高程基准
  - 3、图纸1F表示建筑地上层数, H=19.10表示建筑高度, 为室外地坪至女儿墙高度。
  - 4、图纸中所注距离: 建筑物外墙皮, 道路指路牙石内缘。
  - 5、图纸中所标注坐标: 建筑物外墙轴线交点及用地红线折点坐标。
  - 6、图纸中所标注坐标、标高均以米为单位。

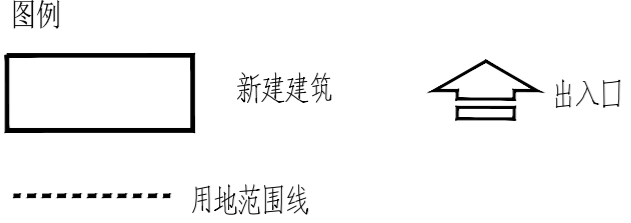

签署栏		
姓名	签名	
项目负责人	赵建国	
审定	岳晓莉	
审核	刘宁	
专业负责人	刘宁	
校对	管文婷	
设计	谢佳栋	
制图	谢佳栋	
会签栏		
建筑		
给排水	李敏	
暖通		
道路		
动力		
建设单位	绍兴市上虞区东关通讯塑料厂	
工程名称	绍兴市上虞区东关通讯塑料厂年产7000吨PE管道项目	
子项名称	新建10#厂房, 新建11#厂房, 新建12#厂房	
图名	总平面布置图	
专业	建筑	工程号 DBSYF-202208
阶段	施工图	图号 JZ-01
版本	A版	日期 2022.08